


DUPLEX Q-H

A SUPERFICIE CUBIERTA PLANTA BAJA DEPTO A 67.00M2
 SUPERFICIE CUBIERTA PLANTA ALTA DEPTO A..... 67.00M2
 SUPERFICIE TOTAL..... 134.00M2
 SUPERFICIE DE BALCONES 12.80M2

B SUPERFICIE CUBIERTA PLANTA BAJA DEPTO B 55.00M2
 SUPERFICIE CUBIERTA PLANTA ALTA DEPTO B..... 55.00M2
 SUPERFICIE TOTAL..... 110.00M2
 SUPERFICIE DE BALCONES 11.00M2

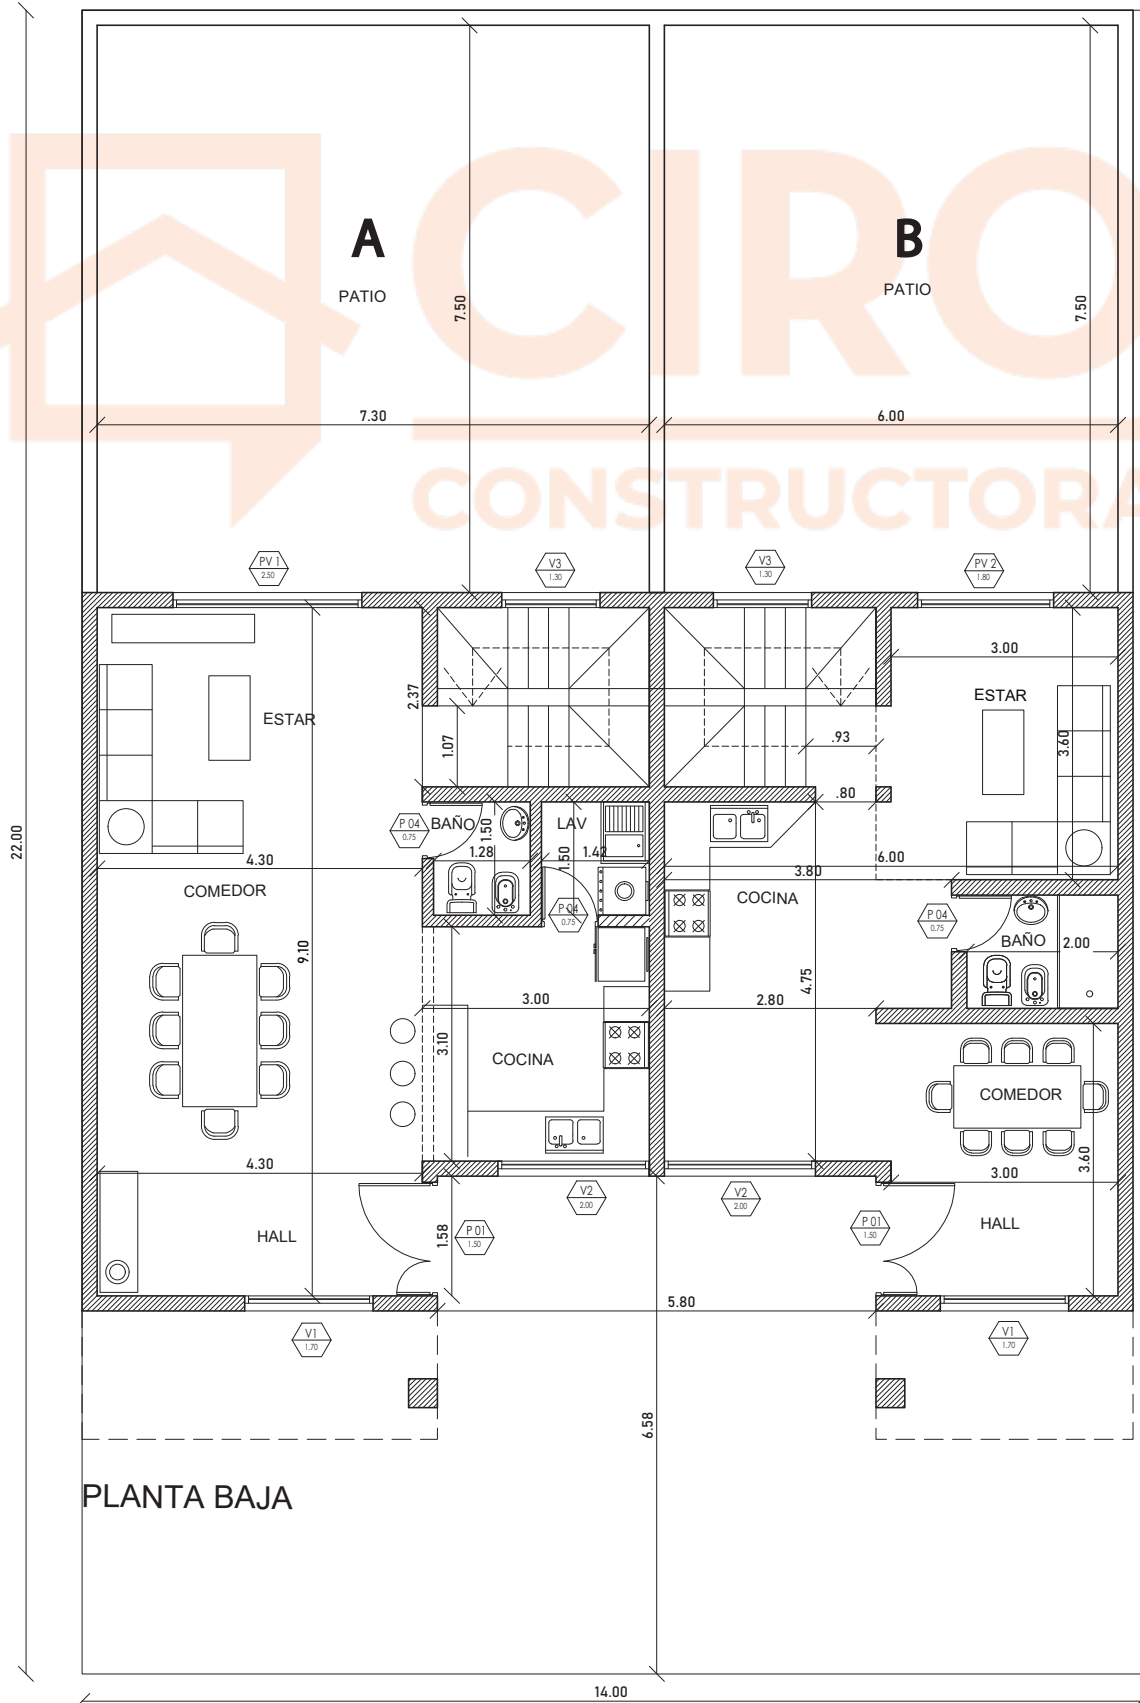


ESC 1:100

DUPLEX Q-H

A SUPERFICIE CUBIERTA PLANTA BAJA DEPTO A 67.00M2
 SUPERFICIE CUBIERTA PLANTA ALTA DEPTO A..... 67.00M2
 SUPERFICIE TOTAL..... 134.00M2
 SUPERFICIE DE BALCONES 12.80M2

B SUPERFICIE CUBIERTA PLANTA BAJA DEPTO B 55.00M2
 SUPERFICIE CUBIERTA PLANTA ALTA DEPTO B..... 55.00M2
 SUPERFICIE TOTAL..... 110.00M2
 SUPERFICIE DE BALCONES 11.00M2

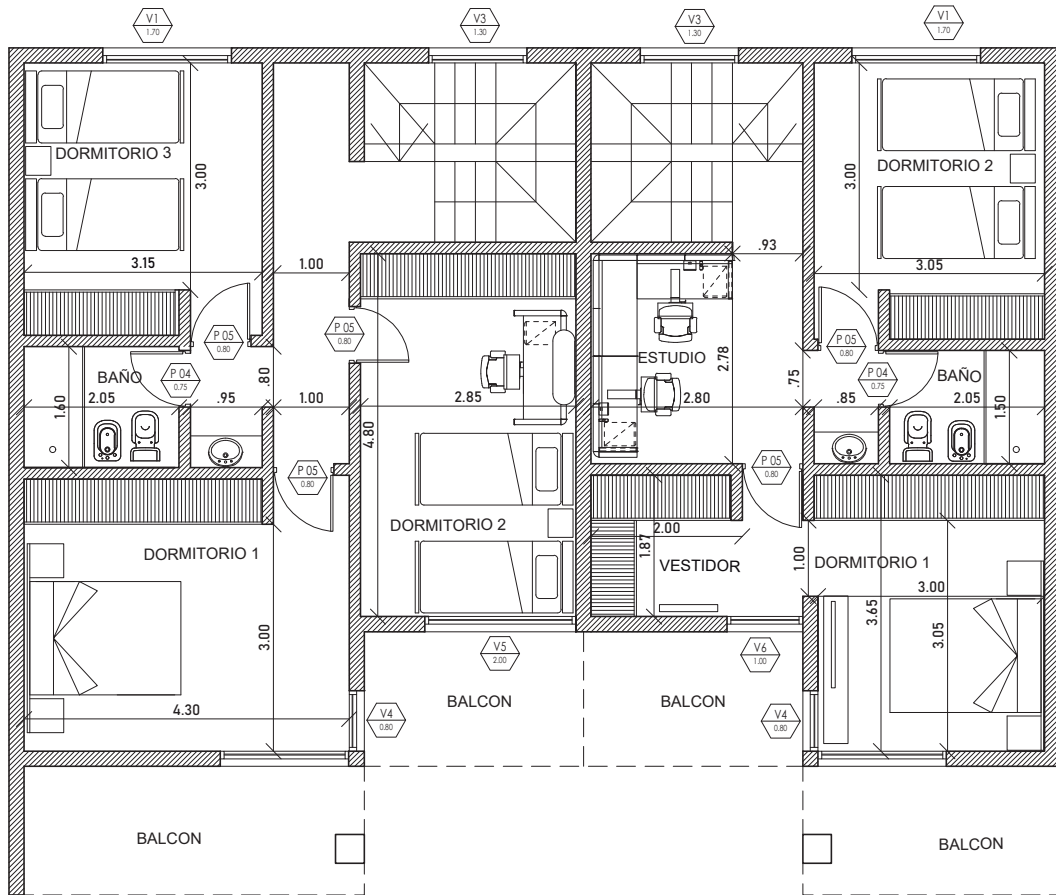

PLANTA ALTA