


MINIMALISTA 17 - 3 DORMITORIO

SUPERFICIE CUBIERTA 63.00 M2

SUPERFICIE SEMICUBIERTA..... 27.00 M2

SUPERFICIE TOTAL..... 90 M2

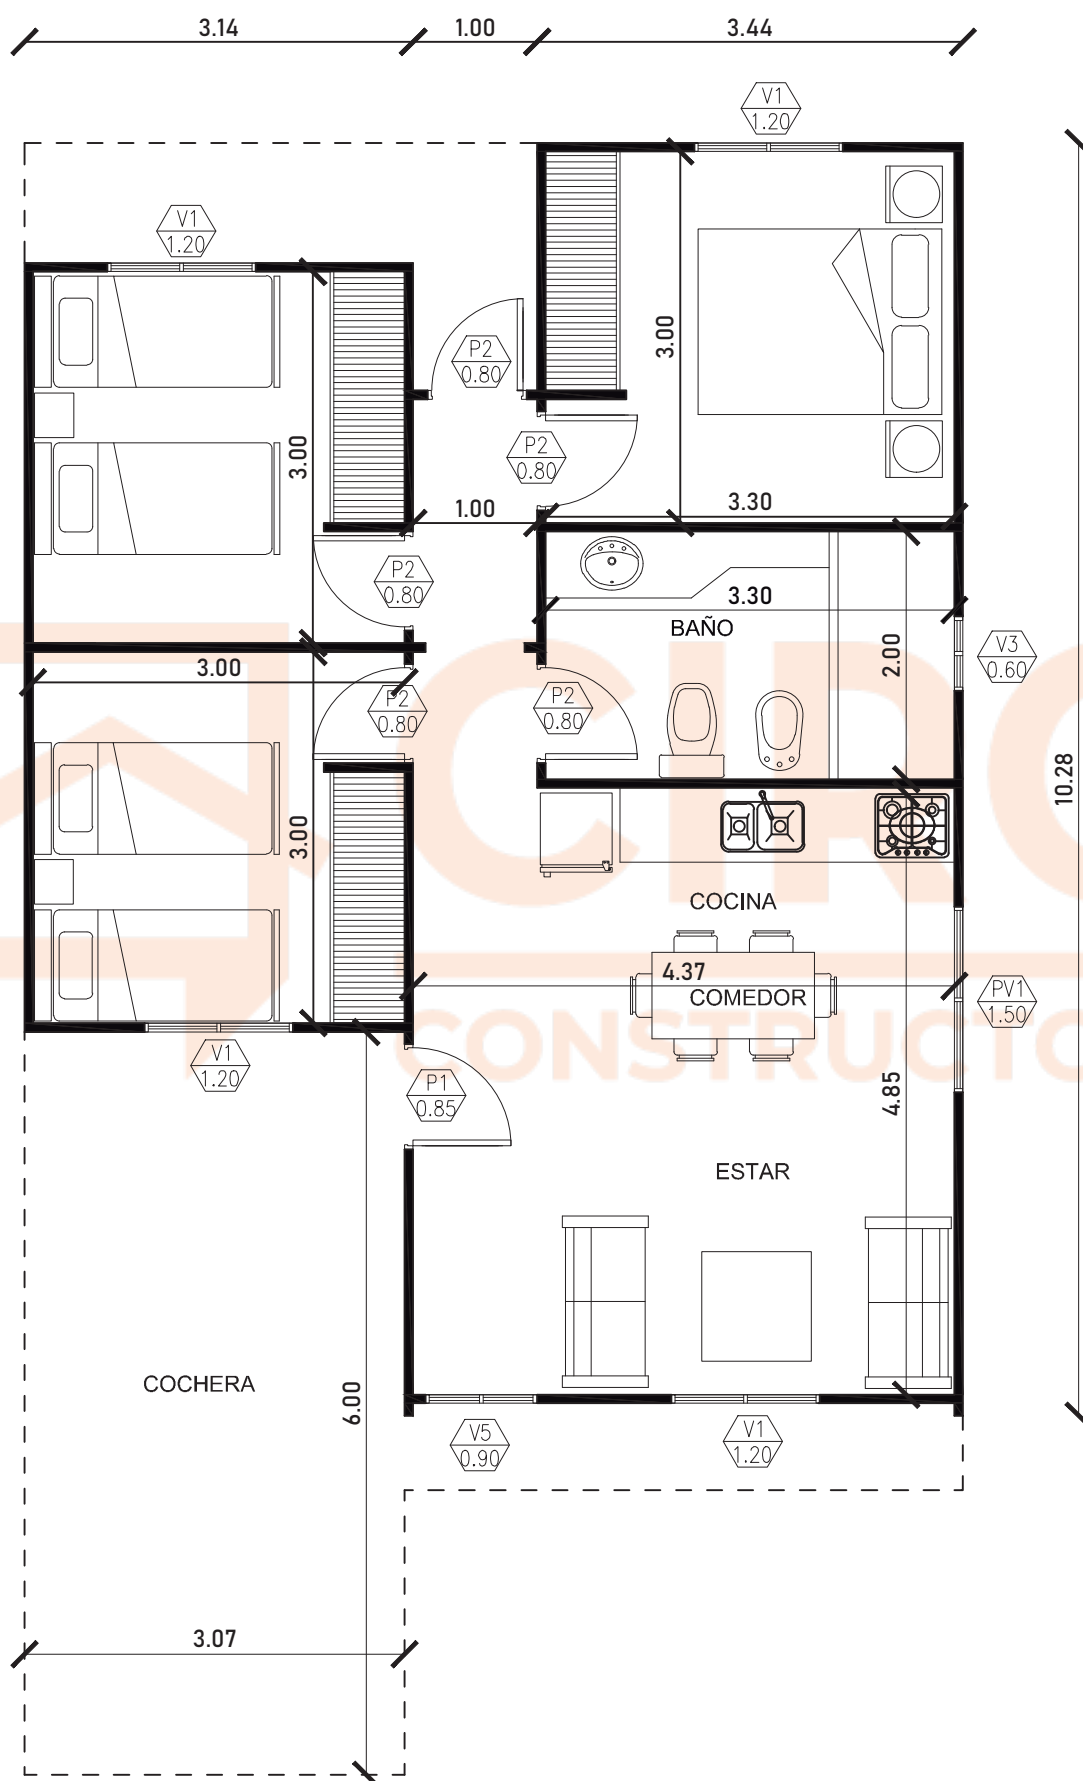

PLANTA