


MINIMALISTA 20 - 1 DORMITORIO

SUPERFICIE CUBIERTA 67.00 M2

SUPERFICIE SEMICUBIERTA..... 17.00 M2

SUPERFICIE TOTAL..... 84.00 M2

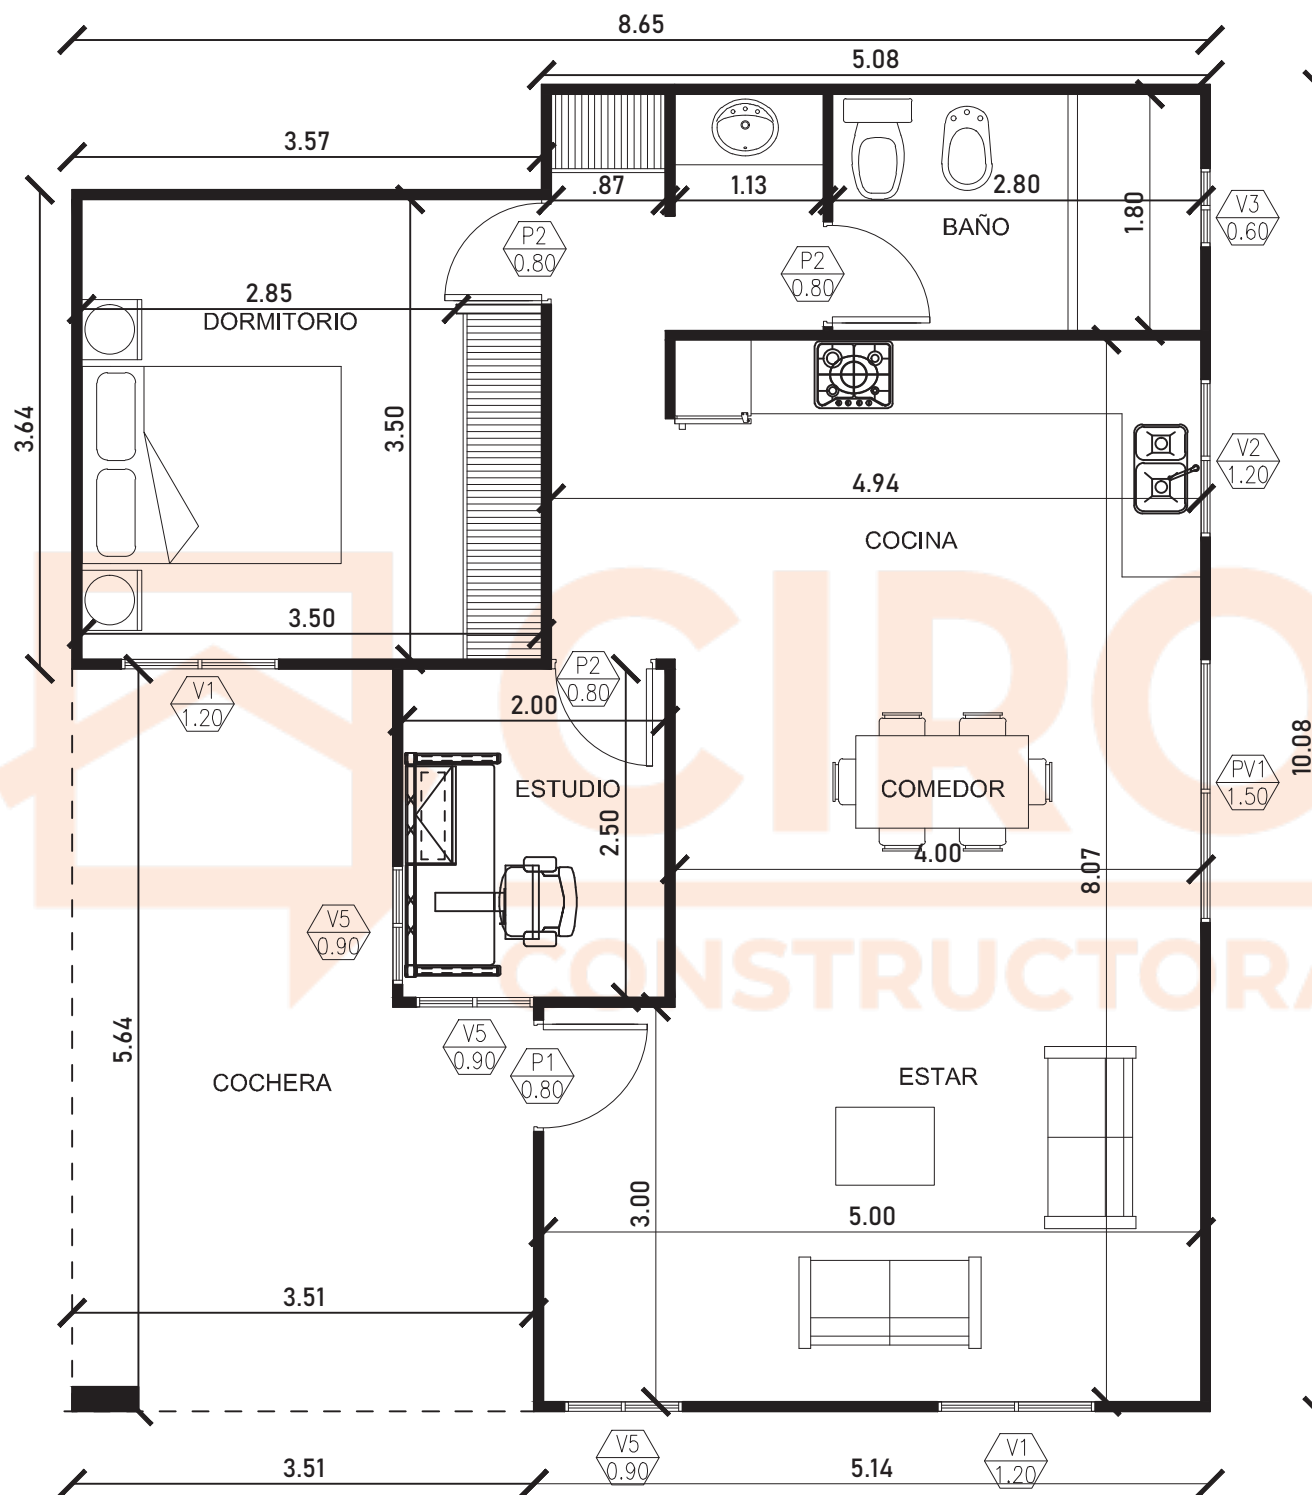

PLANTA